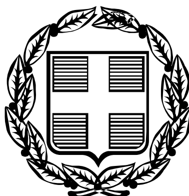



ΕΦΗΜΕΡΙΣ ΤΗΣ ΚΥΒΕΡΝΗΣΕΩΣ

ΤΗΣ ΕΛΛΗΝΙΚΗΣ ΔΗΜΟΚΡΑΤΙΑΣ

ΤΕΥΧΟΣ ΤΕΤΑΡΤΟ **Αρ. Φύλλου 1373**

15 Δεκεμβρίου 2005

ΑΠΟΦΑΣΕΙΣ

Αριθμ. οικ 18530

Καθορισμός οριογραμμών αιγιαλού-παραλίας στη θέση «ΠΑΓΑΝΕΑ» του Δ.Δ Καλυβίων του Δήμου Γυθείου του Ν. Λακωνίας (έμπροσθεν φερόμενης ιδιοκτησίας Η ELLEN ADRIGAN).

Η ΓΕΝΙΚΗ ΓΡΑΜΜΑΤΕΑΣ
ΠΕΡΙΦΕΡΕΙΑΣ ΠΕΛΟΠΟΝΝΗΣΟΥ

Έχοντας υπόψη:

1. Τις διατάξεις του ν.2971/2001 (ΦΕΚ285/τ.Α΄/19.12.2001) «Περί αιγιαλού και παραλίας».

2. Τις διατάξεις του ν.δ. 439/1970 «Περί συμπληρώσεως των διατάξεων περί αιγιαλού».

3. Τις διατάξεις του ν. 3200/1955 «Περί διοικητικής αποκέντρωσης», όπως αυτές τροποποιήθηκαν και ισχύουν σήμερα με τα ν.δ. 532/1970, β.δ. 704/1970, β.δ. 705/1970, β.δ. 192/1972, π.δ. 71/1984, π.δ. 347/1986, ν. 2026/1992 και π.δ. 97/1993.

4. Τις διατάξεις του αρθ. 19 παρ. 5 του ν. 2344/1995, του αρθ. 52 παρ. 6, ν. 2218/1994, του αρθ. 4 παρ. 7, του ν. 2240/1994, δυνάμει των οποίων αρμοδιότητες του Υπουργείου Οικονομικών, που είχαν μεταβιβασθεί στους Νομάρχες, ανήκουν στον Περιφ/κό Δ/ντή, σε συνδυασμό με αυτές του άρθρου 14 παρ. 2 του ν. 2399/1996, με τις οποίες προβλέπεται η κατάργηση των θέσεων των Περιφ/κών Δ/ντών, οι αρμοδιότητες πλέον του οποίου περιήλθαν στο Γενικό Γραμματέα της Περιφέρειας και ασκούνται από τον Αναπληρωτή Περιφ/κό Δ/ντή.

5. Τις διατάξεις του τετάρτου εδαφίου της παρ. 2 του άρθ. 1 και της παρ. 6 του ίδιου άρθρου του ν. 2503/1997 «Διοίκηση, Οργάνωση, Στελέχωση της Περιφέρειας, Ρύθμιση θεμάτων για την Τοπική Αυτοδιοίκηση και άλλες διατάξεις» (ΦΕΚ 107Α΄), σύμφωνα με τις οποίες οι Περιφερειακές Υπηρεσίες του Υπ. Οικονομικών, που συγκροτούσαν την Περιφερειακή Διοίκηση του Νομού της Νομαρχίας, δεν υπήχθησαν στην ενιαία οργανική μονάδα της Περιφέρειας, ούτε καταργήθηκαν, αλλά αποτελούν από 1.9.1997 Υπηρεσίες του Υπουργείου Οικονομικών.

6. Το υπ' αριθμ. 28979/31.7.1997 έγγραφο του Υπ. Εσωτερικών, Δημ. Διοίκησης και Αποκέντρωσης, σύμφωνα με το οποίο οι αρμοδιότητες του Γενικού Γραμματέα της Περιφέρειας σε θέματα Υπηρεσιών του Υπ. Οικονομικών, μεταφέρονται από 1.9.1997 στον Υπουργό Οικονομικών.

7. Την υπ' αριθ. 3790/ΔΙΟΕ 1264/14.10.2005 (ΦΕΚ 143 τ.Β΄) κοινή απόφαση του Πρωθυπουργού και του Υπουργού Οικονομικών «περί καθορισμού αρμοδιοτήτων των Υφυπουργών Οικονομίας και Οικονομικών».

8. Τη διάταξη του άρθ. 46 παρ. 21 του ν. 3220/2004 (ΦΕΚ 15/28.1.2004) «Μέτρα Αναπτυξιακής και Κοινωνικής Πολιτικής-αντικειμενικοποίηση του φορολογικού ελέγχου και άλλες διατάξεις».

β. Την υπ' αριθμ. 1030067/796/Α0006/7.4.2004 Εγκύκλιο του Υπουργείου Οικ/μίας και Οικ/κών Δ/νση Οργάνωσης.

10. Την από 11.8.2005 έκθεση της Επιτροπής καθορισμού οριογραμμών αιγιαλού-παραλίας στη θέση «ΠΑΓΑΝΕΑ» του Δ.Δ. Καλυβιών του Δήμου Γυθείου του Ν. Λακωνίας (έμπροσθεν φερόμενης ιδιοκτησίας HELLEN ADRIGAN) και το από Ιανουάριο 2004 τοπογραφικό διάγραμμα του Πολ/κού Μηχ/κού Γουδή Βασίλειου, σε κλίμακα 1:500, το οποίο έχει θεωρηθεί στις 26.5.2004 από την Τοπ/φο Μηχ/κό της Κτηματικής Υπηρεσίας Ν. Λακωνίας Περδικογιάννη Ευφροσύνη.

11. Το υπ' αριθμ. 544.5/261/2005 αρ. σχ. 15540/9.3.2005 έγγραφο του Γενικού Επιτελείου Ναυτικού.

12. Την από 26.5.2004 Έκθεση της ίδιας Επιτροπής, αποφασίζουμε:

Επικυρώνουμε την από 11.8.2005 έκθεση της Επιτροπής καθορισμού οριογραμμών αιγιαλού-παραλίας στη θέση «ΠΑΓΑΝΕΑ» του Δ.Δ. Καλυβίων του Δήμου Γυθείου του Ν. Λακωνίας (έμπροσθεν φερόμενης ιδιοκτησίας HELLEN ADRIGAN) και το από Ιανουάριο 2004 τοπογραφικό διάγραμμα του Πολ/κού Μηχ/κού Γουδή Βασίλειου, σε κλίμακα 1:500, το οποίο έχει θεωρηθεί στις 26.5.2004 από την Τοπ/φο Μηχ/κό της Κτηματικής Υπηρεσίας Ν, Λακωνίας Περδικογιάννη Ευφροσύνη.

Στο παραπάνω διάγραμμα καθορίστηκαν οι οριογραμμές του αιγιαλού με κόκκινη συνεχή πολυγωνική γραμμή με στοιχεία 1-2-...-32-33, καθορίστηκαν οι οριογραμμές της παραλίας με κίτρινη συνεχή πολυγωνική γραμμή με στοιχεία 1΄-2΄-...32΄-33΄ της οποίας οι κορυφές εξασφαλίζονται με παράλληλη μετατόπιση της κόκκινης γραμμής του αιγιαλού κατά δέκα (10) μέτρα.

Στη ζώνη της παραλίας δεν υπάρχουν κτίσματα.

Η απόφαση αυτή, μαζί με την έκθεση της Επιτροπής και το τοπογραφικό διάγραμμα, να δημοσιευθεί στην Εφημερίδα της Κυβερνήσεως.

Τρίπολη, 21 Νοεμβρίου 2005

Η Γενική Γραμματέας Περιφέρειας
ΑΓΓΕΛΑ ΑΒΟΥΡΗ

ΕΚΘΕΣΗ ΕΠΤΡΟΠΗΣ

Καθορσμός των οριογραμμών αιγιαλού-παραλίας του ν. 2971/2001 στη θέση «ΠΑΓΑΝΕΑ» του Δ.Δ. Καλυβίων του Δήμου Γυθείου του Ν. Λακωνίας (έμπροσθεν της φερόμενης ιδιοκτησίας HELLEN ADRIGAN).

Οι κάτωθι υπογεγραμμένοι:

1) Βλαχάκος Κων/νος, Προϊστάμενος, της Κτηματικής υπηρεσίας.

2) Περδικογιάννη Ευφροσύνη, Τοπ/φος Μηχ/κός, υπάλληλος της Κτηματικής Υπηρεσίας,.

3) Σφακιανάκης Νκόλαος, Λιμενάρχης Υ/Χ Γυθείου,

4) Λιακάκος Δημήτριος, Πολ/κός Μηχ/κός, Αναπλ/τής Προϊστάμενος του Τμήματος Πολεοδομίας Χωρ/ξιας και Περ/ντος της Νομαρχιακής Αυτ/σης Λακωνίας,

5) Αθανασούλης Ιωάννης Πολ/κός Μηχ/κός της Δ/νσης ΠΕΧΩ Περιφερείας Πελ/σου,

αποτελούντες την επιτροπή καθορισμού οριογραμμών αιγιαλού δυνάμει του άρθ. 3 παρ. 1 του ν. 2971/2001 όπως έχουν οριστεί με την υπ' αριθμ. 14755/8.10.2004 απόφαση της Γενικής Γραμματέως Περιφέρειας Πελ/σου.

Έχοντας υπόψιν:

1) Την από 24.2.2004 αίτηση του Γούδη Βασίλειου πληρεξούσιου της HELLEN ADRIGAN για καθορισμό ορογραμμών αιγιαλού-παραλίας στη συγκεκριμένη θέση.

2) Το από Ιανουάρο 2004 τοπογραφικό δάγραμμα του Πολ/κού Μηχ/κού Γούδη Βασίλειου, σε κλίμακα 1:500, το οποίο έχει θεωρηθεί στις 26.5.2004 από την Περδικογιάννη Ευφροσύνη Τοπ/φο Μηχ/κό της Κτηματικής Υπηρεσίας.

3) Τις διατάξεις του ν.2971/2001 και τη σχετική δικαστική και διοικητική Νομολογία.

4) Τα στοιχεία καθορισμού αιγιαλού και παραλίας που προβλέπονται από το αρθ. 9 του ν. 2971/2001 και ειδικότερα:

α. Τη γεωμορφολογία του εδάφους για την οποία αναλυτικά αναφέρεται ότι:

1) Η μορφολογία της ακτής συνίσταται από:

Βραχώδη πρανή με κατακόρυφες κλίσεις

2) Της ακτής συνέχονται εκτάσεις

i) Λοφώδεις, ορεινές.

ii) Με έδαφος βραχώδες ημβραχώδες.

iii) Εκτός οικισμού.

iv) Αδόμητες

v) Με χρήση γεωργική και χέρσες.

3) Το φυσικό όριο βλάστησης συνίσταται από:

i) Θαμνώδη φυσική βλάστηση

β. Το γεγονός ότι στην περιοχή δεν εντοπίστηκαν παράκτια φυσικοί πόροι.

γ. Τα πορίσματα αττό την εκτίμηση των μετεωρολογικών στοιχείων της περιοχής, ήτοι το γενονός ότι η περιοχή προσβάλλεται από ισχυρούς ανέμους εντάσεως 4-6Β και συχνά 7 και 8Β με κατευθύνσεις Α, ΝΑ.

δ. Τη μορφολογία του πυθμένα ο οποίος συνίσταται από βραχώδη ανώμαλη σύσταση και ποικίλα βάθη κοντά στ ην ακτή πράγμα που συνεπάγεται τη θραύση του κύματος και την εκτόνωση της ενέργειάς του σε διαφορετικές αποστάσεις από την ακτογραμμή και άρα διαφορετική επίδραση στην ακτή.

ε. Τον τομέα ανάπτυξης κυματισμού σε σχέση με το μέτωπο της ακτής, ότι δηλαδή πρόκειται για ακτή με μεγάλο ανάπτυγμα πελάγους.

στ. Την μη ύπαρξη τεχνικών έργων που νομίμως υφίστανται.

ζ. Την μη ύπαρξη εγκεκριμένων χωροταξικών κατευθύνσεων και χρήσεων γης που επηρεάζουν την παράκτια ζώνη.

- η. Την μη ύπαρξη δημόσιων κτημάτων σε άμεση γειτνίαση με την υπό καθορισμό περιοχή.

θ. Το ότι δεν υφίσταται Κτηματολόγιο.

ι. Την μη ύπαρξη ευπαθών οικοσυστημάτων και προστατευόμενων περιοχών.


5) Το υπ' αριθμ. 544.5/261/05 αρ. σχ 15540/9.3.2005 έγγραφο ΓΕΝ.


6) Την από 26.5.2004 έκθεση της Επιτροπής αιγιαλού, αποφασίζει:


Καθορίζει την ορογραμμή του αιγιαλού με συνεχή κόκκινη πολυγωνική γραμμή με στοιχεία 1-2-3-.. -31 -32-33. Καθορίζει την ορογραμμή της παραλίας με συνεχή κίτρινη πολυγωνική γραμμή με στοιχεία 1΄-2΄-3΄-...-31΄-32΄-33΄ της οποίας α κορυφές εξασφαλίζονται με παράλληλη μετατόπιση της γραμμής του αιγιαλού κατά δέκα (10) μέτρα. Στη ζώνη της παραλίας δεν υπάρξουν κτίσματα.

Σπάρτη, 11 Αυγούστου 2005

Η Επιτροπή
ΚΩΝ/ΝΟΣ ΒΛΑΧΑΚΟΣ, ΕΥΦΡΟΣΥΝΗ ΠΕΡΔΙΚΟΓΙΑΝΝΗ, ΝΙΚ. ΣΦΑΚΙΑΝΑΚΗΣ, ΔΗΜ. ΛΙΑΚΑΚΟΣ, ΙΩΑΝ. ΑΘΑΝΑΣΟΥΛΗΣ

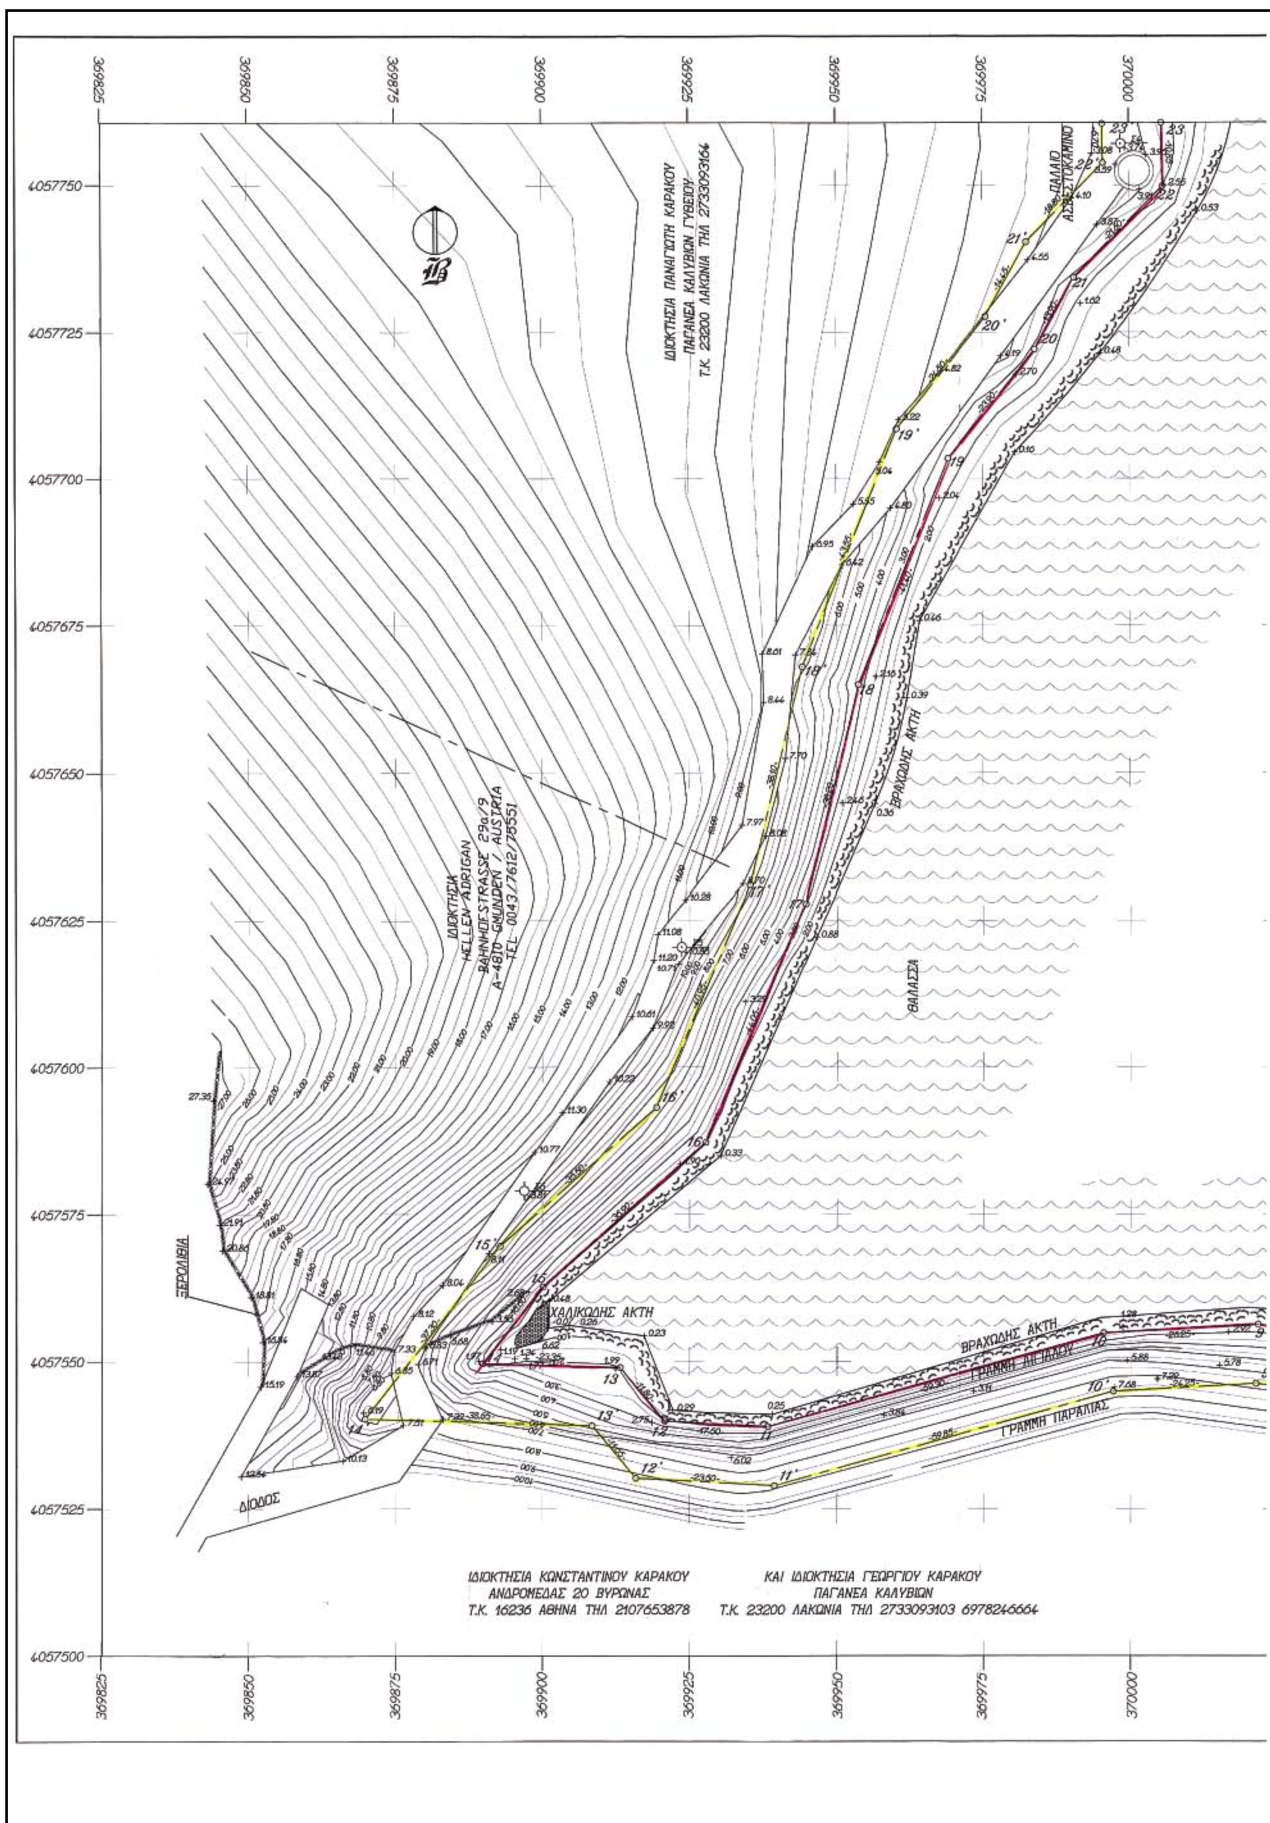
369825
369850
369875
369900
369925
369950
369975
370000
4057750
4057725
4057700
4057675
4057650
4057625
4057600
4057575
4057550
4057525
4057500
ΙΔΙΟΚΤΗΣΙΑ ΠΑΝΑΓΙΩΤΗ ΚΑΡΑΚΟΥ
ΠΑΓΑΝΕΑ ΚΑΛΥΒΙΩΝ ΓΥΘΕΙΟΥ
Τ.Κ. 23200 ΛΑΚΩΝΙΑ ΤΗΛ 2733093164
ΠΑΛΑΙΟ ΑΣΒΕΣΤΟΚΑΜΙΝΟ
ΙΔΙΟΚΤΗΣΙΑ
HELLEN ADRIGAN
BAHNHOFSTRASSE 29a/9
A-4810 GMUNDEN / AUSTRIA
TEL 0043/7612/73551
ΒΡΑΧΩΔΗΣ ΑΚΤΗ
ΘΑΛΑΣΣΑ
ΞΕΡΟΛΙΘΙΑ
ΧΑΛΙΚΩΔΗΣ ΑΚΤΗ
ΓΡΑΜΜΗ ΑΙΓΙΑΛΟΥ
ΓΡΑΜΜΗ ΠΑΡΑΛΙΑΣ
ΔΙΟΔΟΣ
ΙΔΙΟΚΤΗΣΙΑ ΚΩΝΣΤΑΝΤΙΝΟΥ ΚΑΡΑΚΟΥ
ΑΝΔΡΟΜΕΔΑΣ 20 ΒΥΡΩΝΑΣ
Τ.Κ. 16236 ΑΘΗΝΑ ΤΗΛ 2107653878
ΚΑΙ ΙΔΙΟΚΤΗΣΙΑ ΓΕΩΡΓΙΟΥ ΚΑΡΑΚΟΥ
ΠΑΓΑΝΕΑ ΚΑΛΥΒΙΩΝ
Τ.Κ. 23200 ΛΑΚΩΝΙΑ ΤΗΛ 2733093103 6978246664

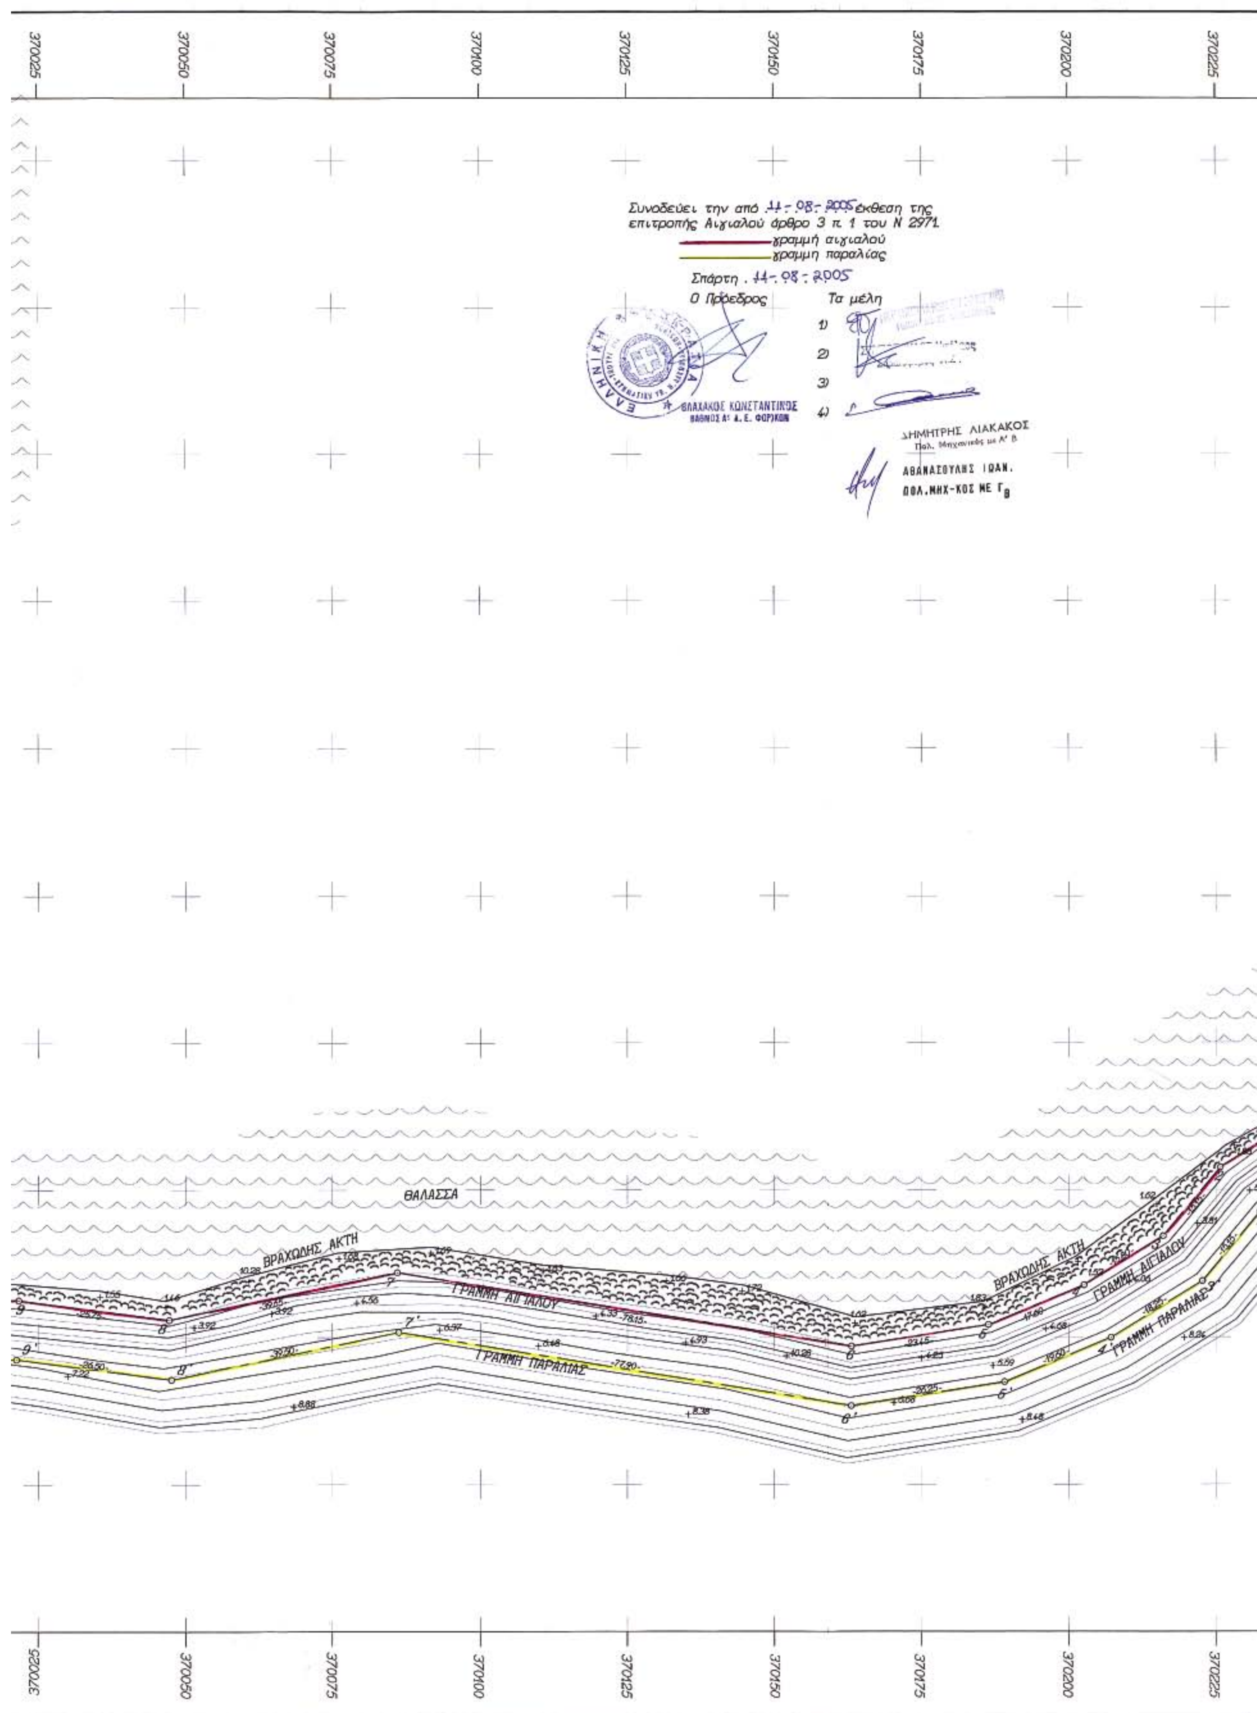
370025
370050
370075
370100
370125
370150
370175
370200
370225
Συνοδεύει την από 11-08-2005 έκθεση της επιτροπής Αιγιαλού άρθρο 3 π. 1 του Ν 2971
γραμμή αιγιαλού
γραμμη παραλίας
Σπάρτη . 11-08-2005
Ο Πρόεδρος
Τα μέλη
1)
2)
3)
4)
ΒΛΑΧΑΚΟΣ ΚΩΝΣΤΑΝΤΙΝΟΣ
ΒΑΘΜΟΣ Α' Α. Ε. ΦΟΡΚΩΝ
ΔΗΜΗΤΡΗΣ ΛΙΑΚΑΚΟΣ
Πολ. Μηχανικός με Α' Β
ΑΘΑΝΑΣΟΥΛΗΣ ΙΩΑΝ.
ΠΟΛ.ΜΗΧ-ΚΟΣ ΜΕ $Γ_Β$
ΘΑΛΑΣΣΑ
ΒΡΑΧΩΔΗΣ ΑΚΤΗ
ΓΡΑΜΜΗ ΑΙΓΙΑΛΟΥ
ΓΡΑΜΜΗ ΠΑΡΑΛΙΑΣ
ΒΡΑΧΩΔΗΣ ΑΚΤΗ
ΓΡΑΜΜΗ ΑΙΓΙΑΛΟΥ
ΓΡΑΜΜΗ ΠΑΡΑΛΙΑΣ
370025
370050
370075
370100
370125
370150
370175
370200
370225

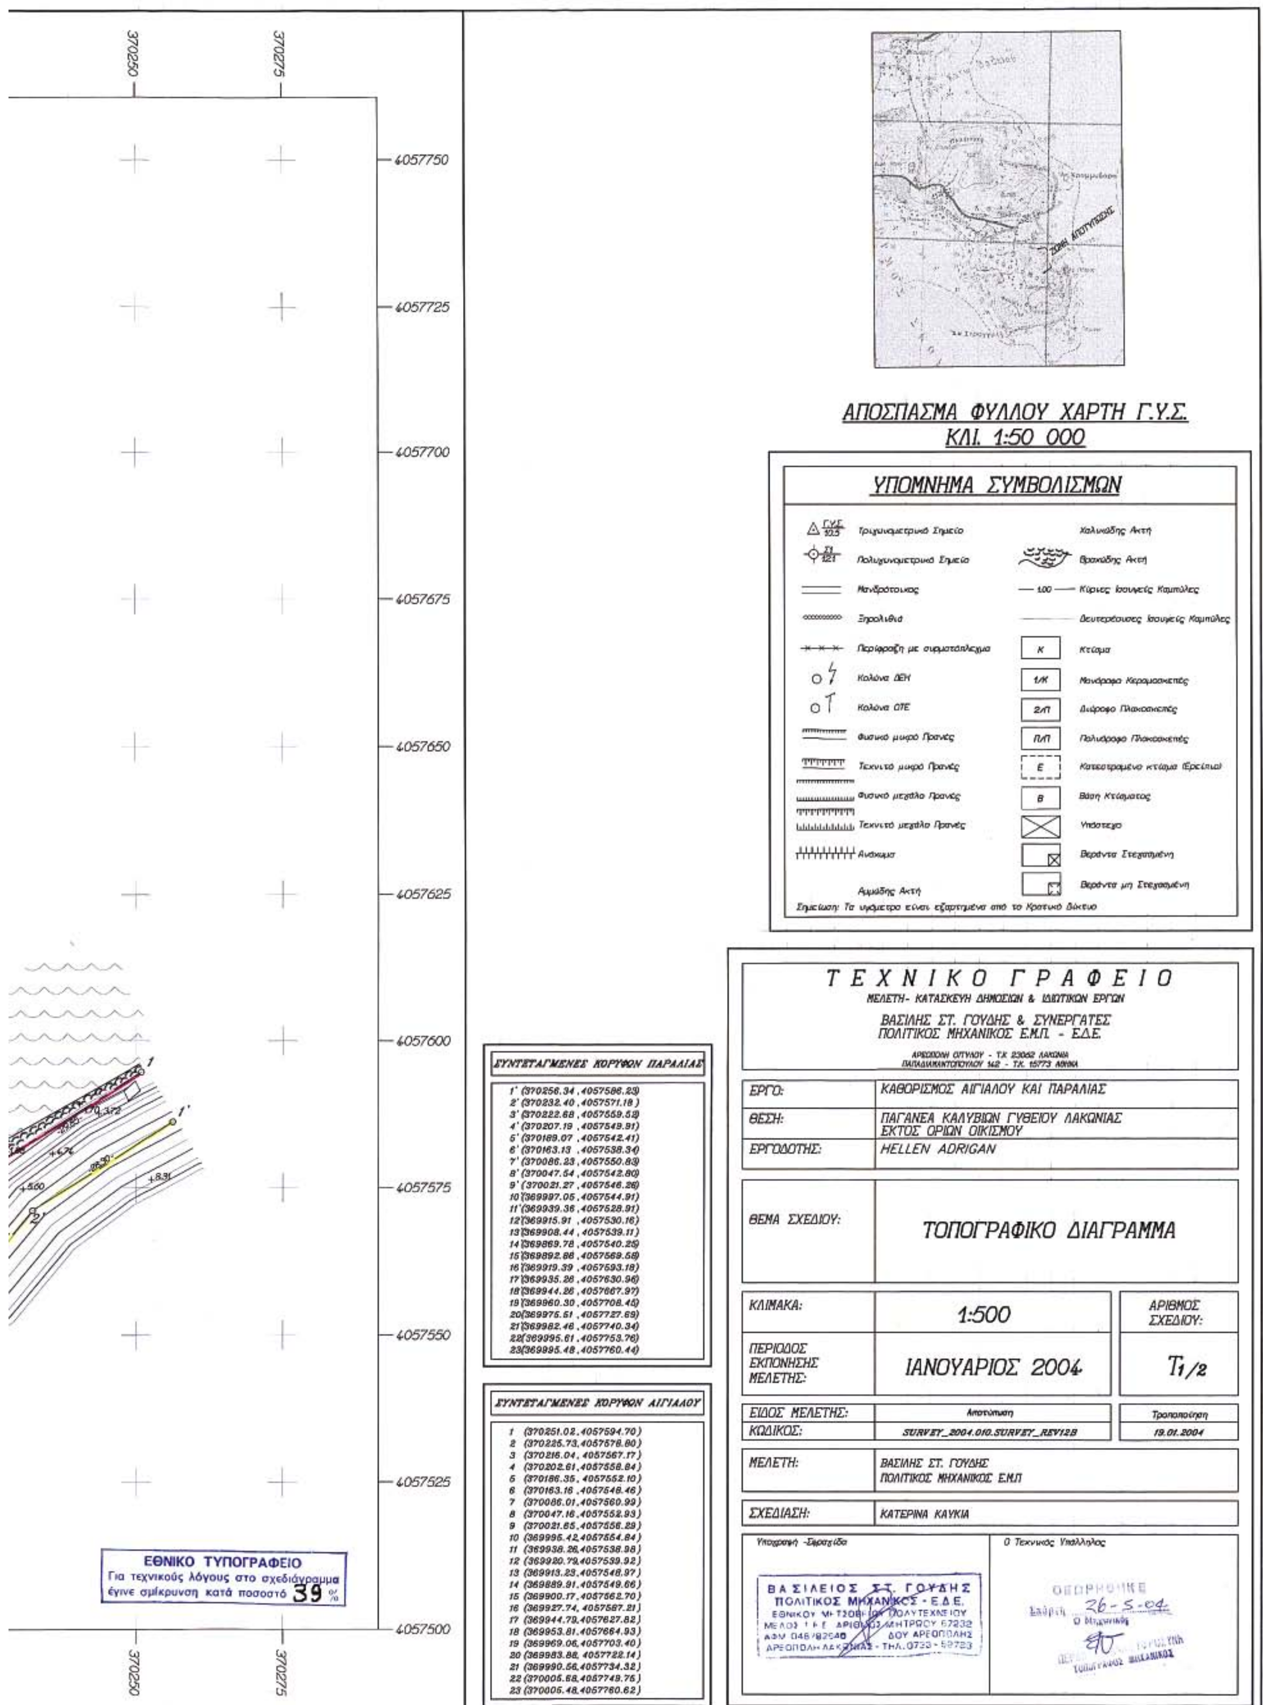

ΣΥΝΤΕΤΑΓΜΕΝΕΣ ΚΟΡΥΦΩΝ ΠΑΡΑΛΙΑΣ

1'	(370256.34 ,4057586.23)
2'	(370232.40 ,4057571.18)
3'	(370222.68 ,4057559.52)
4'	(370207.19 ,4057549.91)
5'	(370169.07 ,4057542.41)
6'	(370163.13 ,4057538.34)
7'	(370086.23 ,4057550.83)
8'	(370047.54 ,4057542.80)
9'	(370021.27 ,4057546.26)
10'	(369997.05 ,4057544.91)
11'	(369939.36 ,4057528.91)
12'	(369915.91 ,4057530.16)
13'	(369908.44 ,4057539.11)
14'	(369869.78 ,4057540.25)
15'	(369892.88 ,4057569.58)
16'	(369919.39 ,4057593.18)
17'	(369935.28 ,4057630.96)
18'	(369944.26 ,4057667.97)
19'	(369960.30 ,4057708.45)
20'	(369975.51 ,4057727.69)
21'	(369982.46 ,4057740.34)
22'	(369995.61 ,4057753.76)
23'	(369995.48 ,4057760.44)

ΣΥΝΤΕΤΑΓΜΕΝΕΣ ΚΟΡΥΦΩΝ ΑΙΓΙΑΛΟΥ

1	(370251.02,4057594.70)
2	(370225.73,4057578.80)
3	(370216.04, 4057567.17)
4	(370202.61,4057558.84)
5	(370186.35, 4057552.10)
6	(370163.16 ,4057548.46)
7	(370086.01,4057560.99)
8	(370047.16,4057552.93)
9	(370021.65,4057556.29)
10	(369995.42,4057554.84)
11	(369938.26,4057538.98)
12	(369920.79,4057539.92)
13	(369913.23,4057548.97)
14	(369889.91,4057549.66)
15	(369900.17,4057562.70)
16	(369927.74, 4057587.21)
17	(369944.79,4057627.82)
18	(369953.81,4057664.93)
19	(369969.06,4057703.40)
20	(369983.88, 4057722.14)
21	(369990.56,4057734.32)
22	(370005.68,4057749.75)
23	(370005.48,4057760.62)

ΤΕΧΝΙΚΟ ΓΡΑΦΕΙΟ

ΜΕΛΕΤΗ - ΚΑΤΑΣΚΕΥΗ ΔΗΜΟΣΙΩΝ & ΙΔΙΩΤΙΚΩΝ ΕΡΓΩΝ

ΒΑΣΙΛΗΣ ΣΤ. ΓΟΥΔΗΣ & ΣΥΝΕΡΓΑΤΕΣ
ΠΟΛΙΤΙΚΟΣ ΜΗΧΑΝΙΚΟΣ Ε.Μ.Π. - Ε.Δ.Ε.

ΑΡΕΟΠΟΛΗ ΟΙΤΥΛΟΥ - Τ.Κ. 23062 ΛΑΚΩΝΙΑ
ΠΑΠΑΔΙΑΜΑΝΤΟΠΟΥΛΟΥ 142 - Τ.Κ. 15773 ΑΘΗΝΑ

ΕΡΓΟ:	ΚΑΘΟΡΙΣΜΟΣ ΑΙΓΙΑΛΟΥ ΚΑΙ ΠΑΡΑΛΙΑΣ
ΘΕΣΗ:	ΠΑΓΑΝΕΑ ΚΑΛΥΒΙΩΝ ΓΥΘΕΙΟΥ ΛΑΚΩΝΙΑΣ ΕΚΤΟΣ ΟΡΙΩΝ ΟΙΚΙΣΜΟΥ
ΕΡΓΟΔΟΤΗΣ:	HELLEN ADRIGAN
ΘΕΜΑ ΣΧΕΔΙΟΥ:	ΤΟΠΟΓΡΑΦΙΚΟ ΔΙΑΓΡΑΜΜΑ
ΚΛΙΜΑΚΑ:	1:500
ΠΕΡΙΟΔΟΣ ΕΚΠΟΝΗΣΗΣ ΜΕΛΕΤΗΣ:	ΙΑΝΟΥΑΡΙΟΣ 2004
ΑΡΙΘΜΟΣ ΣΧΕΔΙΟΥ:	Τ2/2
ΕΙΔΟΣ ΜΕΛΕΤΗΣ:	Αποτύπωση
ΚΩΔΙΚΟΣ:	SURVEY_2004.010.SURVEY_REV12A
Τροποποίηση	19.01.2004
ΜΕΛΕΤΗ:	ΒΑΣΙΛΗΣ ΣΤ. ΓΟΥΔΗΣ ΠΟΛΙΤΙΚΟΣ ΜΗΧΑΝΙΚΟΣ Ε.Μ.Π
ΣΧΕΔΙΑΣΗ:	ΚΑΤΕΡΙΝΑ ΚΑΥΚΙΑ

Υπογραφή - Σφραγίδα: ΒΑΣΙΛΕΙΟΣ ΣΤ. ΓΟΥΔΗΣ ΠΟΛΙΤΙΚΟΣ ΜΗΧΑΝΙΚΟΣ - Ε.Δ.Ε. ... ΑΡΕΟΠΟΛΗ ...

Ο Τεχνικός Υπάλληλος: ΘΕΩΡΗΘΗΚΕ Σκάρτη 26-5-04 Ο Μηχανικός ... ΤΟΠΟΓΡΑΦΟΣ ΜΗΧΑΝΙΚΟΣ

ΥΠΟΜΝΗΜΑ ΣΥΜΒΟΛΙΣΜΩΝ

Τριγωνομετρικό Σημείο	Χαλικώδης Ακτή
Πολυγωνομετρικό Σημείο	Βραχώδης Ακτή
Μονόβρατοιχος	Κύριες Ισοϋψείς Καμπύλες
Ξηρολιθιά	Δευτερεύουσες Ισοϋψείς Καμπύλες
Περίφραξη με συρματόπλεγμα	Κ Κτίσμα
Κολώνα ΔΕΗ	1/Κ Μονόροφο Κεραμοσκεπές
Κολώνα ΟΤΕ	2/Π Διώροφο Πλακοσκεπές
Φυσικό μικρό Πρανές	Π/Π Πολυόροφο Πλακοσκεπές
Τεχνητό μικρό Πρανές	Ε Κατεστραμένο κτίσμα (Ερείπιο)
Φυσικό μεγάλο Πρανές	Β Βάση Κτίσματος
Τεχνητό μεγάλο Πρανές	Υπόστεγο
Ανάχωμα	Βεράντα Στεγασμένη
Αμμώδης Ακτή	Βεράντα μη Στεγασμένη

Σημείωση: Τα υψόμετρα είναι εξαρτημένα από το Κρατικό Δίκτυο

ΑΠΟΣΠΑΣΜΑ ΦΥΛΛΟΥ ΧΑΡΤΗ Γ.Υ.Σ. ΚΛΙ. 1:50 000

ΣΥΝΤΕΤΑΓΜΕΝΕΣ ΚΟΡΥΦΩΝ ΑΙΓΙΑΛΟΥ
8 (370047.16 ,4057552.93)
9 (370021.65 ,4057556.29)
10 (369995.42 ,4057554.84)
11 (369938.26 ,4057538.98)
12 (369920.79 ,4057539.92)
13 (369913.23 ,4057548.97)
14 (369869.91 ,4057549.66)
15 (369900.17 ,4057562.70)
16 (369927.74 ,4057587.21)
17 (369944.79 ,4057627.82)
18 (369953.81 ,4057664.93)
19 (369969.06 ,4057703.40)
20 (369983.88 ,4057722.14)
21 (369990.56 ,4057734.32)
22 (370005.68 ,4057749.75)
23 (370004.79 ,4057761.63)
24 (369999.95 ,4057771.45)
25 (369996.18 ,4057787.85)
26 (369982.22 ,4057806.36)
27 (369959.67 ,4057835.52)
28 (369930.94 ,4057853.91)
29 (369890.24 ,4057868.61)
30 (369869.64 ,4057873.52)
31 (369849.40 ,4057870.07)
32 (369851.00 ,4057880.82)
33 (369882.52 ,4057917.46)


ΣΥΝΤΕΤΑΓΜΕΝΕΣ ΚΟΡΥΦΩΝ ΠΑΡΑΛΙΑΣ
8΄ (370047.54 ,4057542.80)
9΄ (370021.27 ,4057546.26)
10΄ (369997.05 ,4057544.91)
11΄ (369939.36 ,4057528.91)
12΄ (369915.91 ,4057530.16)
13΄ (369908.44 ,4057539.11)
14΄ (369869.78 ,4057540.25)
15΄ (369892.86 ,4057569.58)
16΄ (369919.39 ,4057593.18)
17΄ (369935.26 ,4057630.96)
18΄ (369944.26 ,4057667.97)
19΄ (369960.30 ,4057708.45)
20΄ (369975.51 ,4057727.69)
21΄ (369982.46 ,4057740.34)
22΄ (369995.37 ,4057753.52)
23΄ (369994.97 ,4057758.95)
24΄ (369990.47 ,4057768.08)
25΄ (369986.91 ,4057783.53)
26΄ (369974.27 ,4057800.29)
27΄ (369952.82 ,4057828.03)
28΄ (369926.50 ,4057844.88)
29΄ (369887.38 ,4057859.01)
30΄ (369869.31 ,4057863.32)
31΄ (369837.48 ,4057857.89)
32΄ (369841.53 ,4057885.15)
33΄ (369874.94 ,4057923.97)

ΙΔΙΟΚΤΗΣΙΑ ΚΩΝΣΤΑΝΤΙΝΟΥ ΚΑΡΑΚΟΥ
ΑΝΔΡΟΜΕΔΑΣ 20 ΒΥΡΩΝΑΣ
Τ.Κ. 16236 ΑΘΗΝΑ ΤΗΛ 2107653878


ΚΑΙ ΙΔΙΟΚΤΗΣΙΑ ΓΕΩΡΓΙΟΥ ΚΑΡΑΚΟΥ
ΠΑΓΑΝΕΑ ΚΑΛΥΒΙΩΝ
Τ.Κ. 23200 ΛΑΚΩΝΙΑ ΤΗΛ 2733093103 6978246664

ΓΡΑΜΜΗ ΠΑΡΑΛΙΑΣ
ΓΡΑΜΜΗ ΑΙΓΙΑΛΟΥ

369800 369825 369850 369875 369900 369925 369950 369975 370000 370025
4057500 4057525 4057550

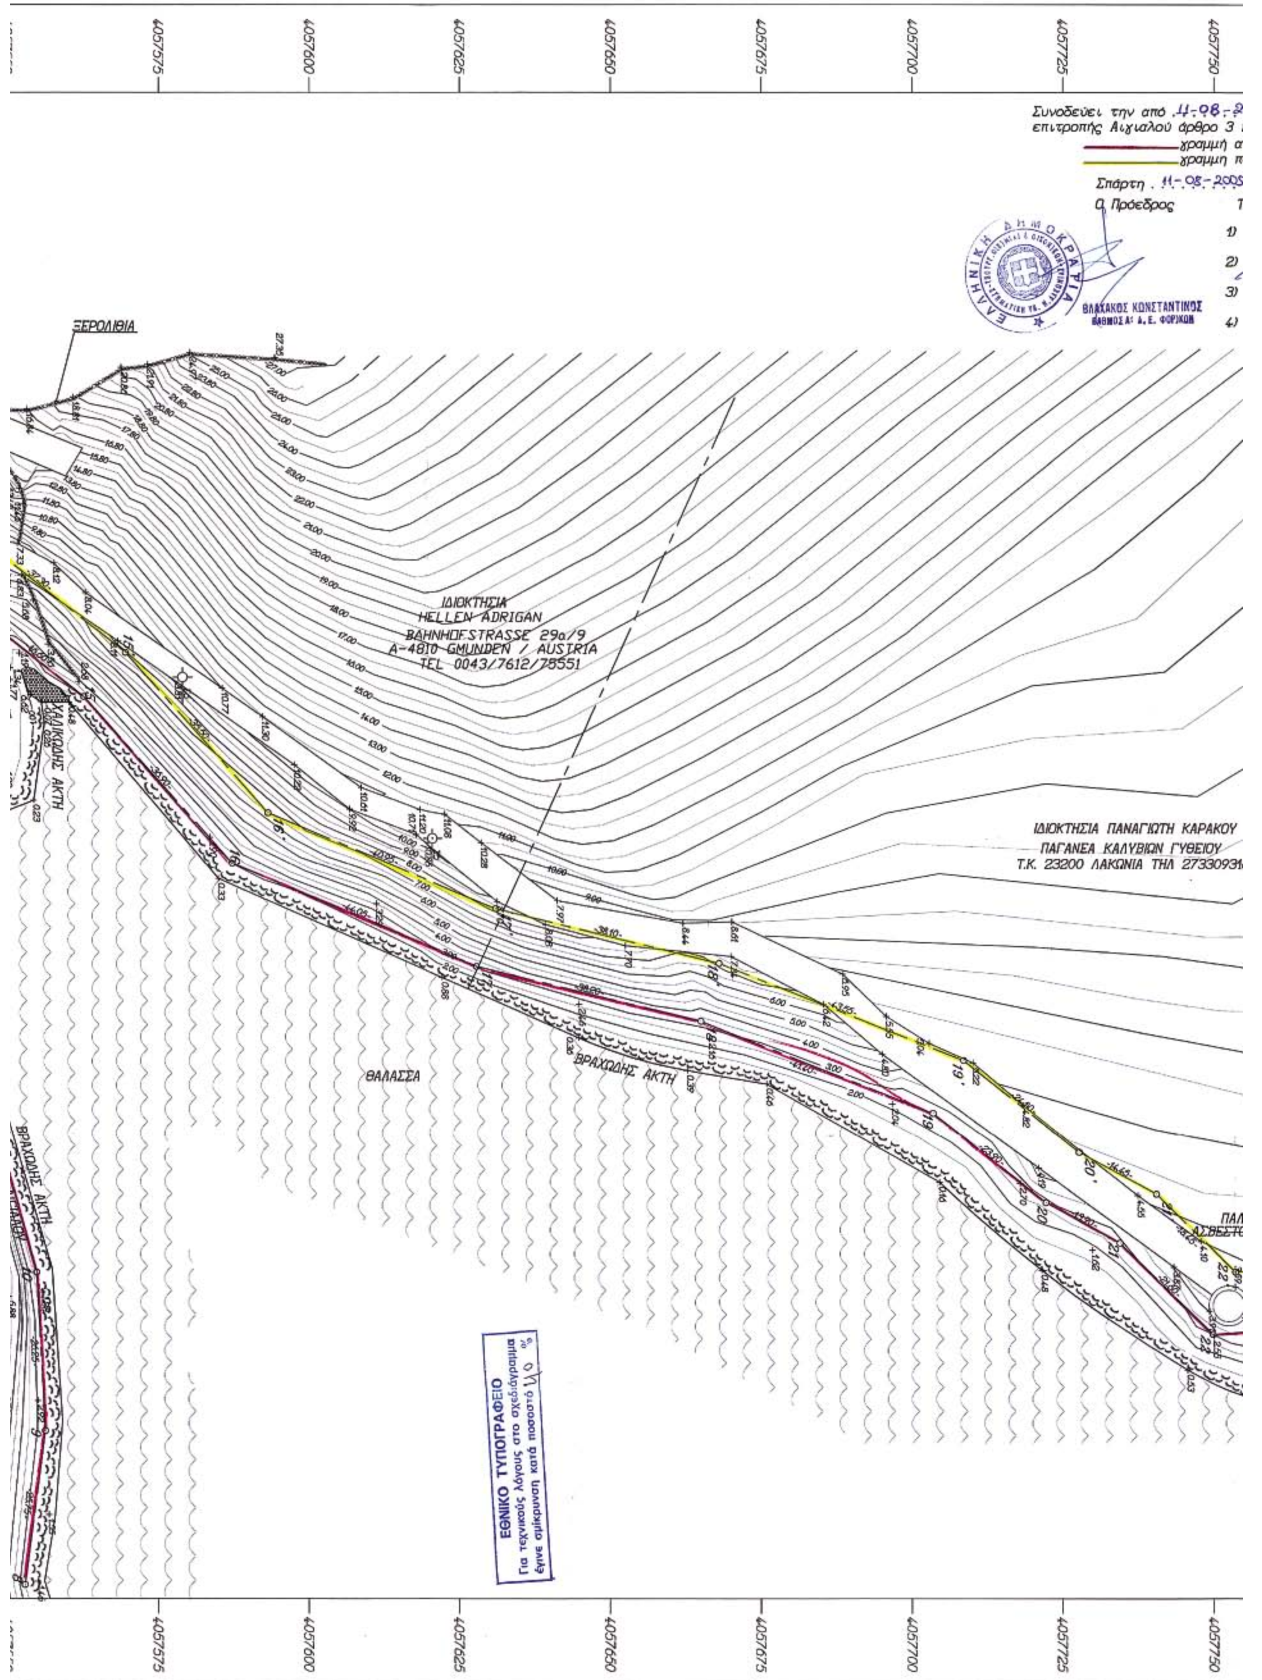

Συνοδεύει την από
επιτροπής Αιγιαλού άρθρο 3
γραμμή α
γραμμη π
Σπάρτη . 11-08-2005
Ο Πρόεδρος
ΒΛΑΧΑΚΟΣ ΚΩΝΣΤΑΝΤΙΝΟΣ
ΞΕΡΟΛΙΘΙΑ
ΙΔΙΟΚΤΗΣΙΑ
HELLEN ADRIGAN
BAHNHOFSTRASSE 29a/9
A-4810 GMUNDEN / AUSTRIA
TEL 0043/7612/75551
ΧΑΛΙΚΩΔΗΣ ΑΚΤΗ
ΙΔΙΟΚΤΗΣΙΑ ΠΑΝΑΓΙΩΤΗ ΚΑΡΑΚΟΥ
ΠΑΓΑΝΕΑ ΚΑΛΥΒΙΩΝ ΓΥΘΕΙΟΥ
Τ.Κ. 23200 ΛΑΚΩΝΙΑ ΤΗΛ 27330931
ΘΑΛΑΣΣΑ
ΒΡΑΧΩΔΗΣ ΑΚΤΗ
ΒΡΑΧΩΔΗΣ ΑΚΤΗ
ΕΘΝΙΚΟ ΤΥΠΟΓΡΑΦΕΙΟ
Για τεχνικούς λόγους στο σχεδιάγραμμα
έγινε σμίκρυνση κατά ποσοστό 10 %
4057575
4057600
4057625
4057650
4057675
4057700
4057725
4057750

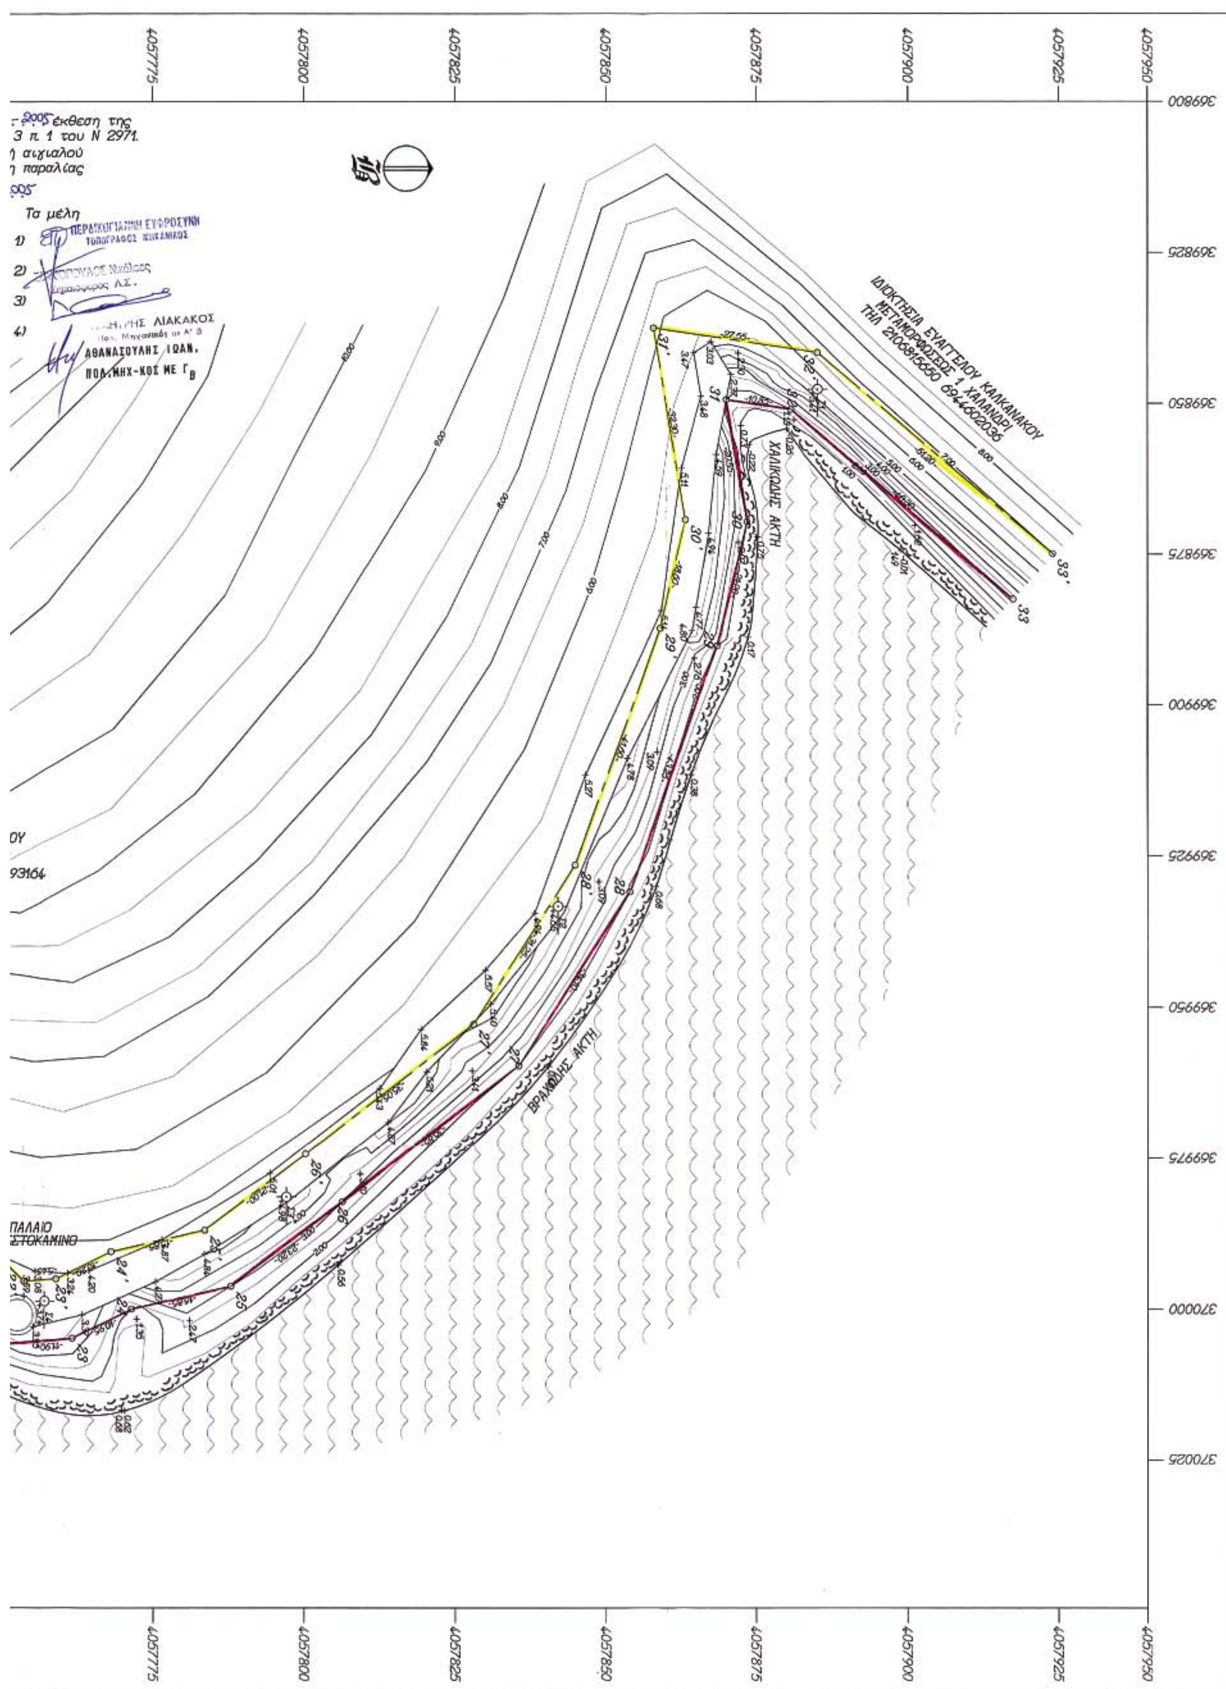

4057775
4057800
4057825
4057850
4057875
4057900
4057925
4057950
3698800
3698825
3698850
3698875
3698900
3698925
3698950
3698975
3700000
3700025
...2005 έκθεση της
3 π. 1 του Ν 2971.
η αιγιαλού
η παραλίας
2005
Τα μέλη
1)
ΠΕΡΔΙΚΟΓΙΑΝΝΗ ΕΥΦΡΟΣΥΝΗ
ΤΟΠΟΓΡΑΦΟΣ ΜΗΧΑΝΙΚΟΣ
2)
Νικόλαος
Λ.Σ.
3)
4)
ΛΙΑΚΑΚΟΣ
ΑΘΑΝΑΣΟΥΛΗΣ ΙΩΑΝ.
ΠΟΛ.ΜΗΧ-ΚΟΣ ΜΕ Γ Β
ΙΔΙΟΚΤΗΣΙΑ ΕΥΑΓΓΕΛΟΥ ΚΑΛΚΑΝΑΚΟΥ
ΜΕΤΑΜΟΡΦΩΣΕΩΣ 1 ΧΑΛΑΝΔΡΙ
ΤΗΛ 2106815650 6944802036
ΧΑΛΙΚΩΔΗΣ ΑΚΤΗ
ΒΡΑΧΩΔΗΣ ΑΚΤΗ
ΠΑΛΑΙΟ
ΣΤΟΚΑΜΙΝΟ